


Условные обозначения

Границы территорий муниципальных образований:

- существ. существ.* проектир.
- Границы сельского поселения
- Границы населенных пунктов

* По состоянию на 2020 г., приведенная в формат пространственных данных в системе координат МСК61, с учетом сведений ЕГРН от 08.2020.

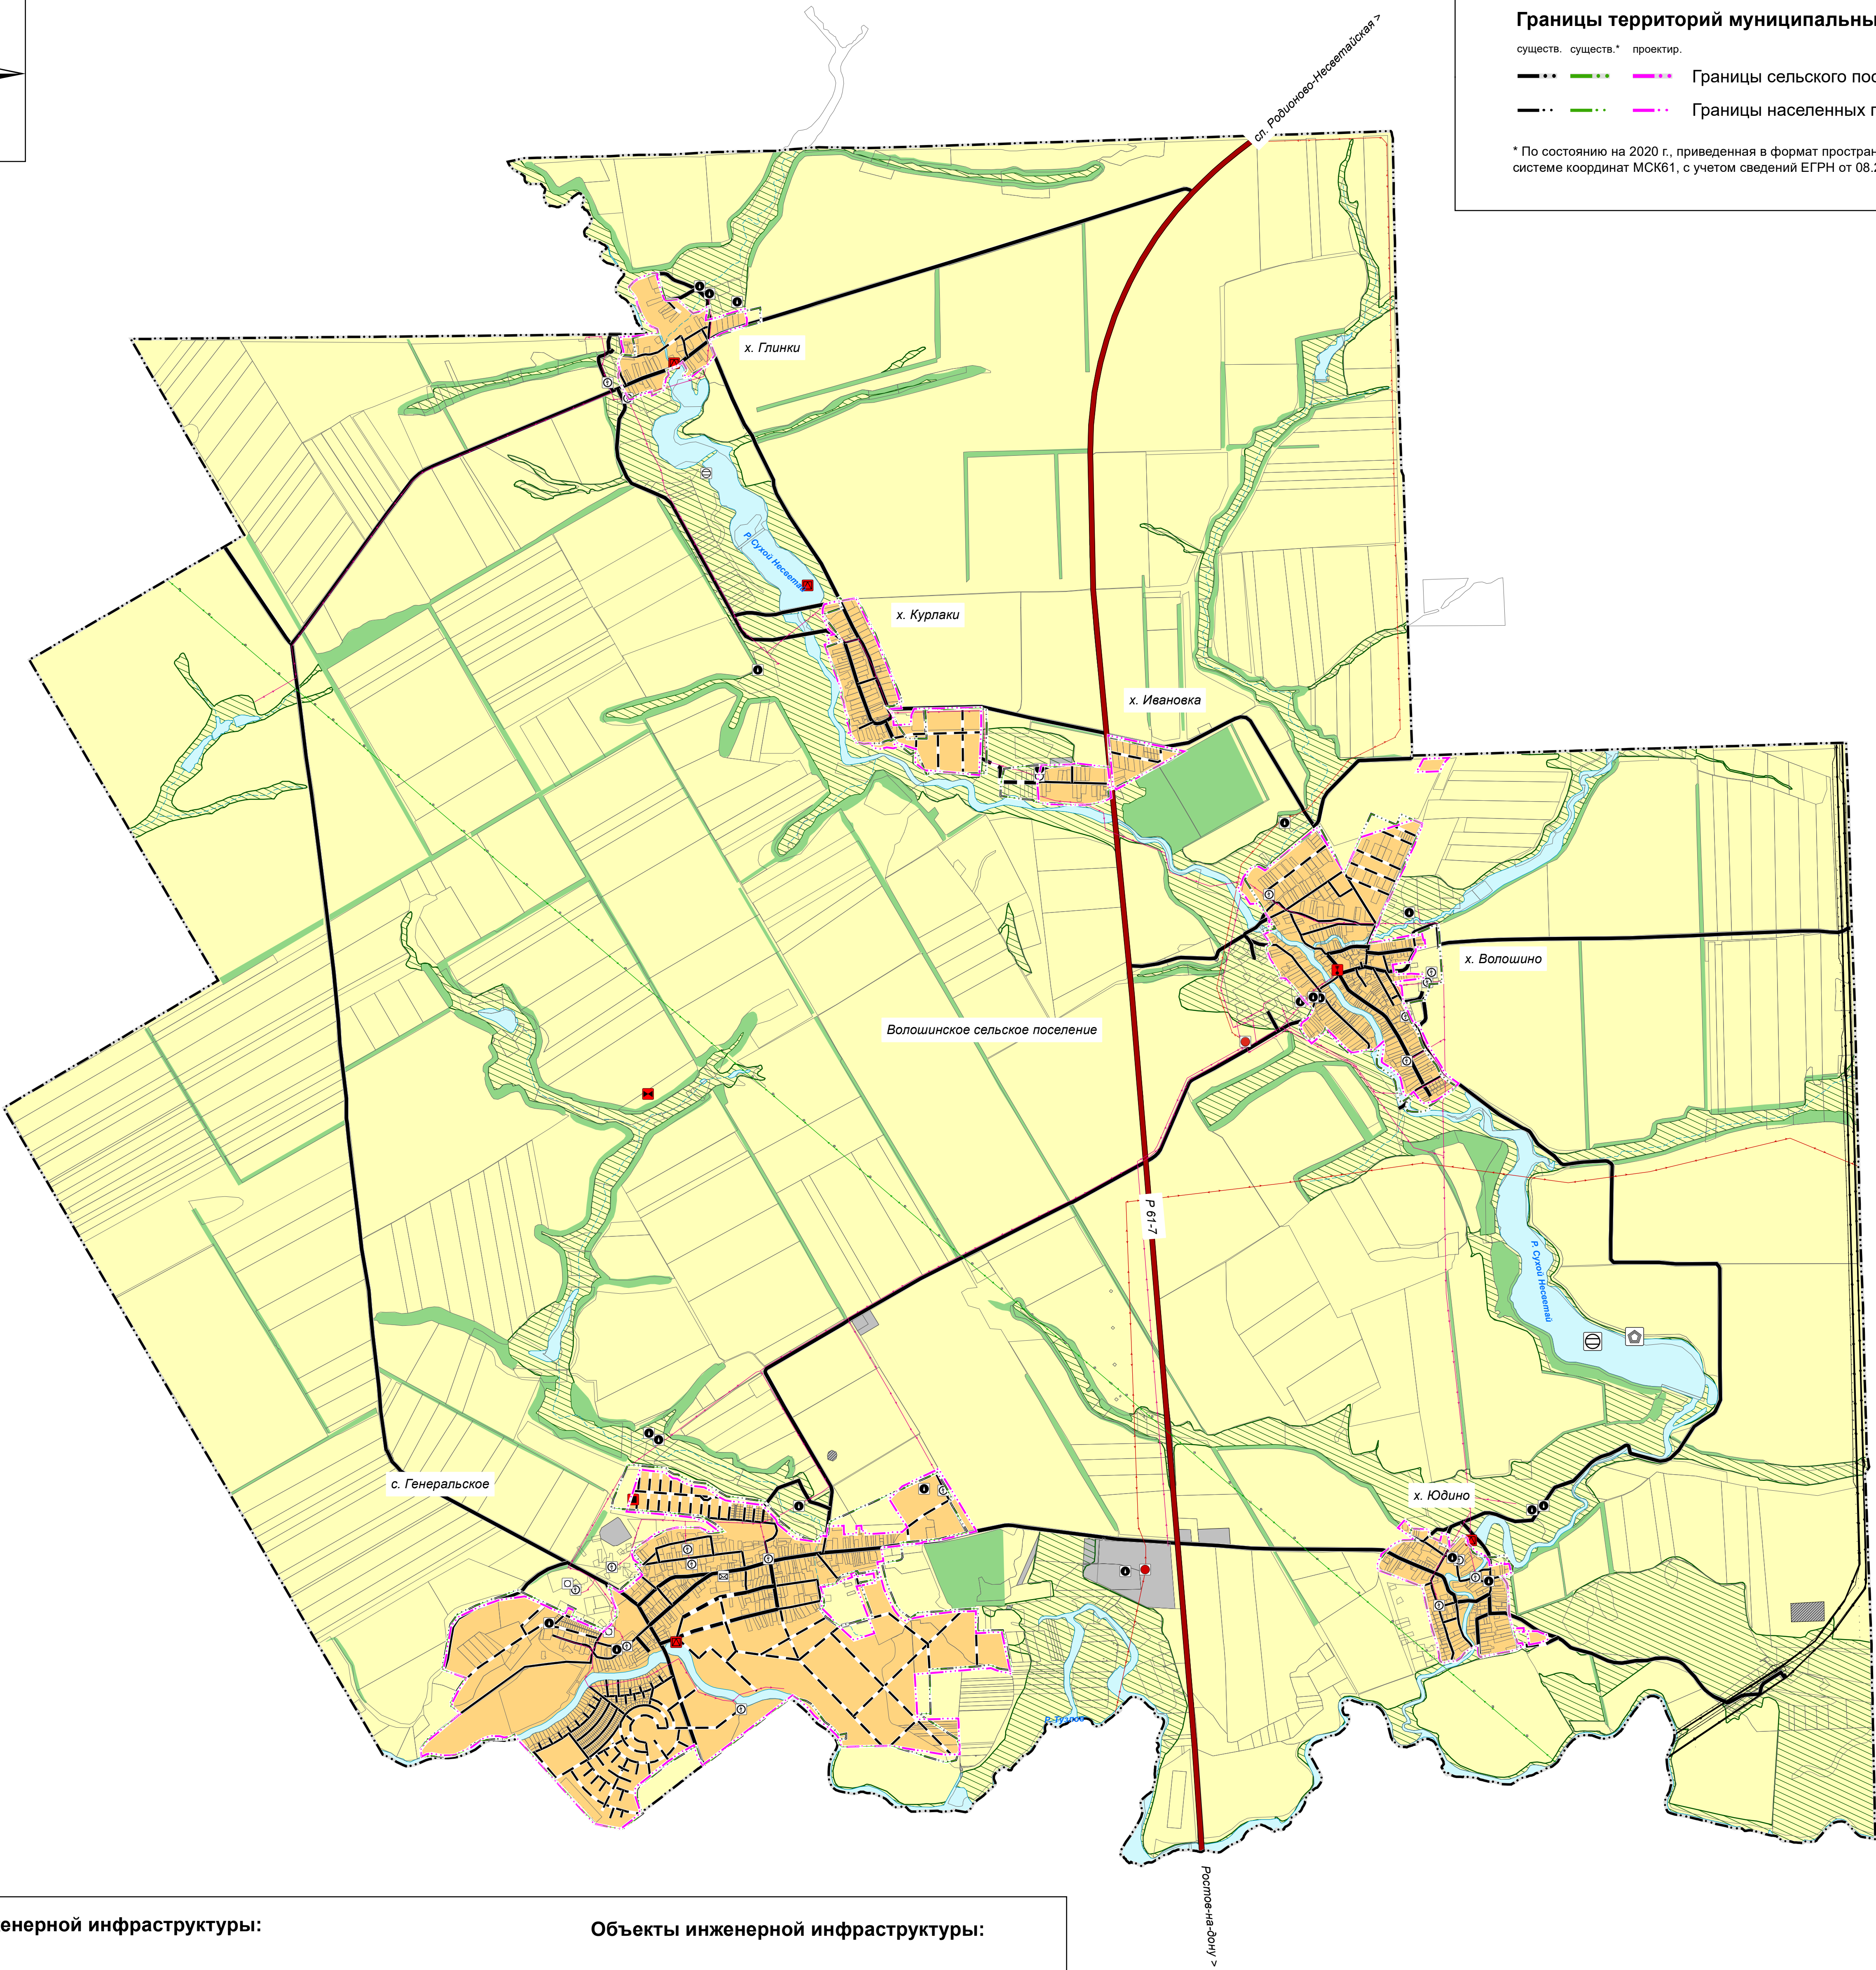

Объекты инженерной инфраструктуры:

- существ. проектир.
- Электрическая подстанция 500 кВ
- Электрическая подстанция 35 кВ
- Трансформаторная подстанция (ТП)
- Пункт редуцирования газа (ПРГ)
- Водозаборные гидротехнические сооружения
- Водозабор
- Резервуар
- Водонапорная башня
- Очистные сооружения (КОС)
- Узел связи оконечно-транзитный
- Объекты почтовой связи

Объекты инженерной инфраструктуры:

- Линия связи
- Магистральный нефтепровод
- Линии электропередачи 500 кВ
- Линии электропередачи 330 кВ
- Линии электропередачи 35 кВ
- Линии электропередачи 10 кВ

						МК-27		
						Внесение изменений в Генеральный план Волошинского сельского поселения Родионово-Несветайского района Ростовской области		
Изм.	Кол.уч.	Лист	№ док.	Подп.	Дата	Материалы по обоснованию	Стадия	Лист
Разраб.							ГП	12
Проверил								
Нач.отдела								
Зав.группы								
Н.контр.						Карта инженерной инфраструктуры Волошинского сельского поселения М 1:25000	ООО "УК "ДонГИС"	
ГИП							г. Ростов-на-Дону	