


\* По состоянию на 2020 г., приведенная в формат пространственных данных в системе координат МСК61, с учетом сведений ЕГРН от 08.2020.

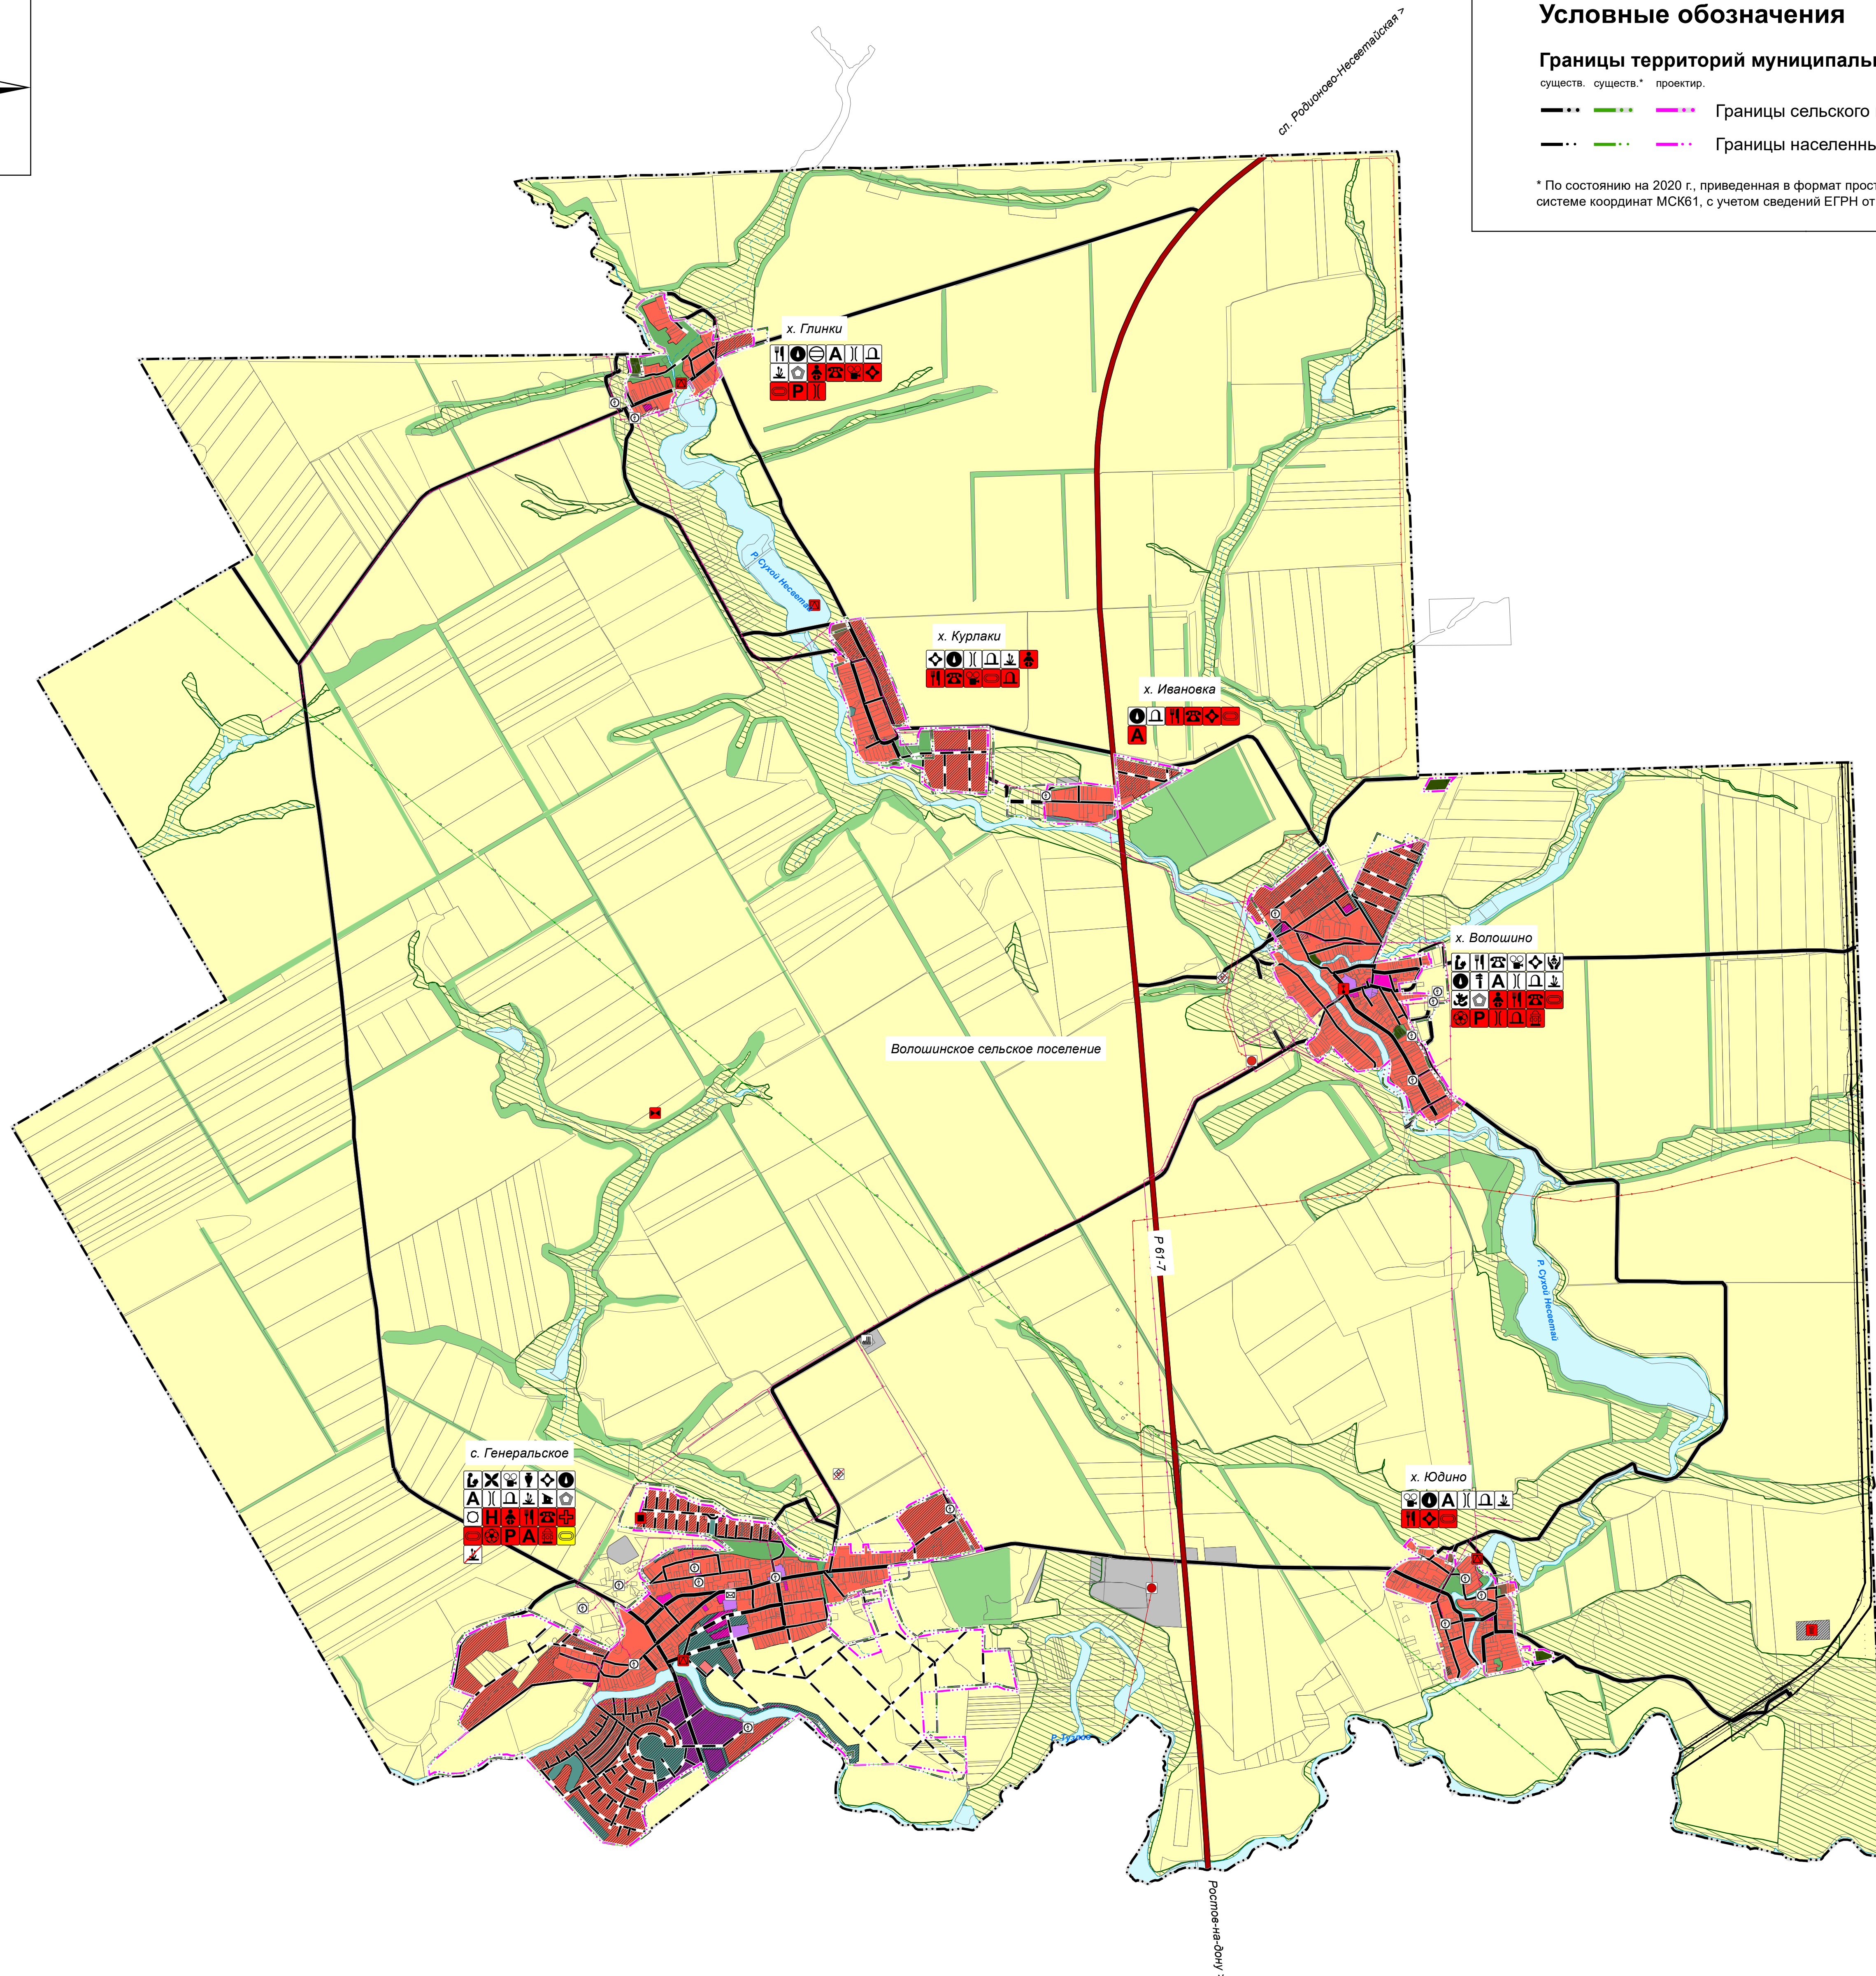

						<b>МК-27</b>			
						<b>Внесение изменений в Генеральный план Волошинского сельского поселения Родионово-Несветайского района Ростовской области</b>			
Изм.	Кол.уч.	Лист	№ док.	Подп.	Дата	<b>Основные положения</b>	Стадия	Лист	Листов
Разработчик							ГП	7	
Проверил Нач.отдела									
Зав.группы									
Надсмотрщик									
ГИП						Карта границ населенных пунктов Волошинского сельского поселения М 1:250000	ООО "УК "ДонГИС" <small>с. Ростов на Дону</small>		