


Карта планируемого размещения объектов местного значения населенного пункта с. Каршенно-Анненка М 1:5000

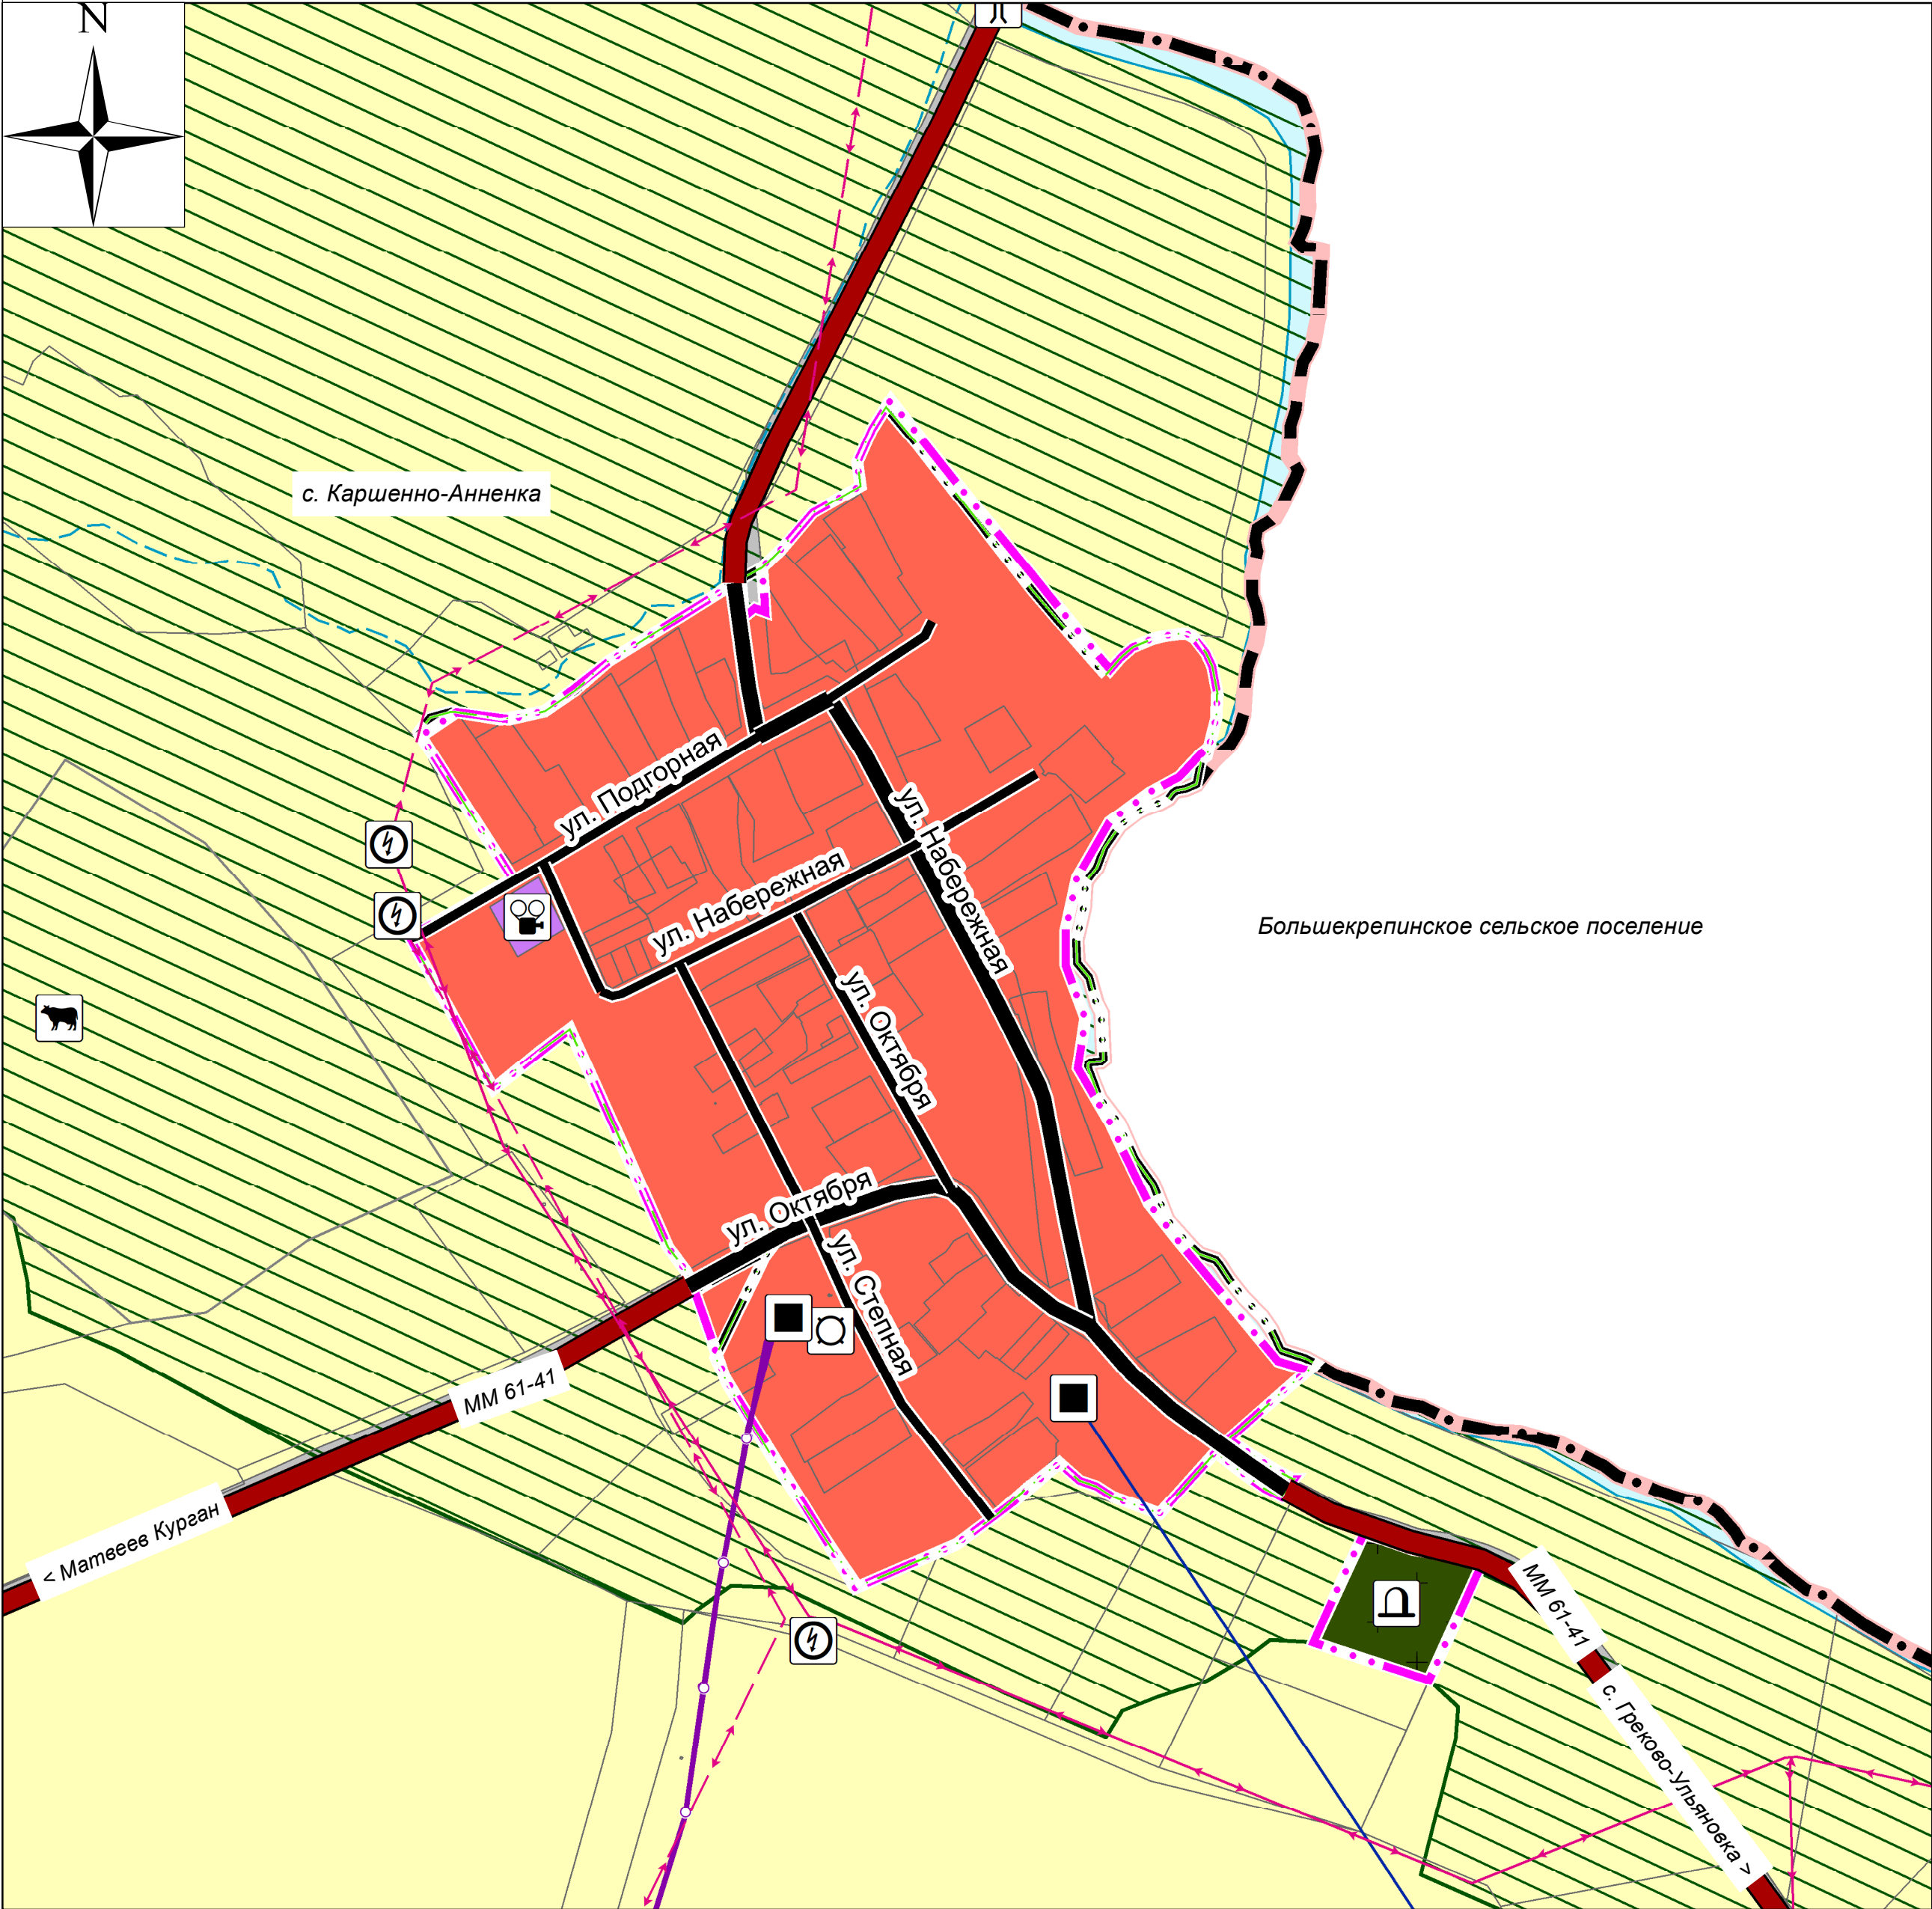

Объекты инженерной инфраструктуры:

- существ.

проектир.
- Трансформаторная подстанция (ТП)
- Пункт редуцирования газа (ПРГ)
- Водонапорная башня
- Линии электропередачи 10 кВ
- Газопровод распределительный высокого давления

Условные обозначения

Границы субъектов Российской Федерации, муниципальных образований, населенных пунктов:

- существ.

существ.\*

проектир.
- Граница муниципального района
- Границы сельского поселения
- Границы населенных пунктов

\* По состоянию на 2020 г., приведенная в формат пространственных данных в системе координат МСК61, с учетом сведений ЕГРН от 08.2020.

Функциональные зоны:

- Зона застройки индивидуальными жилыми домами
- Зона специализированной общественной застройки
- Зона кладбищ

Иные объекты федерального значения, регионального значения, местного значения:

- Кладбище

Предприятия промышленности, сельского и лесного хозяйства, объекты утилизации:

- Предприятие по разведению молочного крупного рогатого скота, производство сырого молока

Объекты транспортной инфраструктуры:

- Автомобильные дороги регионального или межмуниципального значения
- Главная улица
- Улица в жилой застройке
- Мостовое сооружение

							МК-27			
							Внесение изменений в Генеральный план Большекрепинского сельского поселения Родионово-Несветайского района Ростовской области			
Изм.	Кол.уч.	Лист	№ док.	Подп.	Дата		Основные положения	Стадия	Лист	Листов
Разраб.								ГП	2	
Проверил										
Нач.отдела										
Зав.группы										
Н.контр.							Карта планируемого размещения объектов местного значения населенного пункта с. Каршенно-Анненка М 1:5000	ООО "УК "ДонГИС"		
ГИП								г. Ростов-на-Дону		