


Карта планируемого размещения объектов местного значения населенного пункта с. Греково-Ульяновка М 1:5000

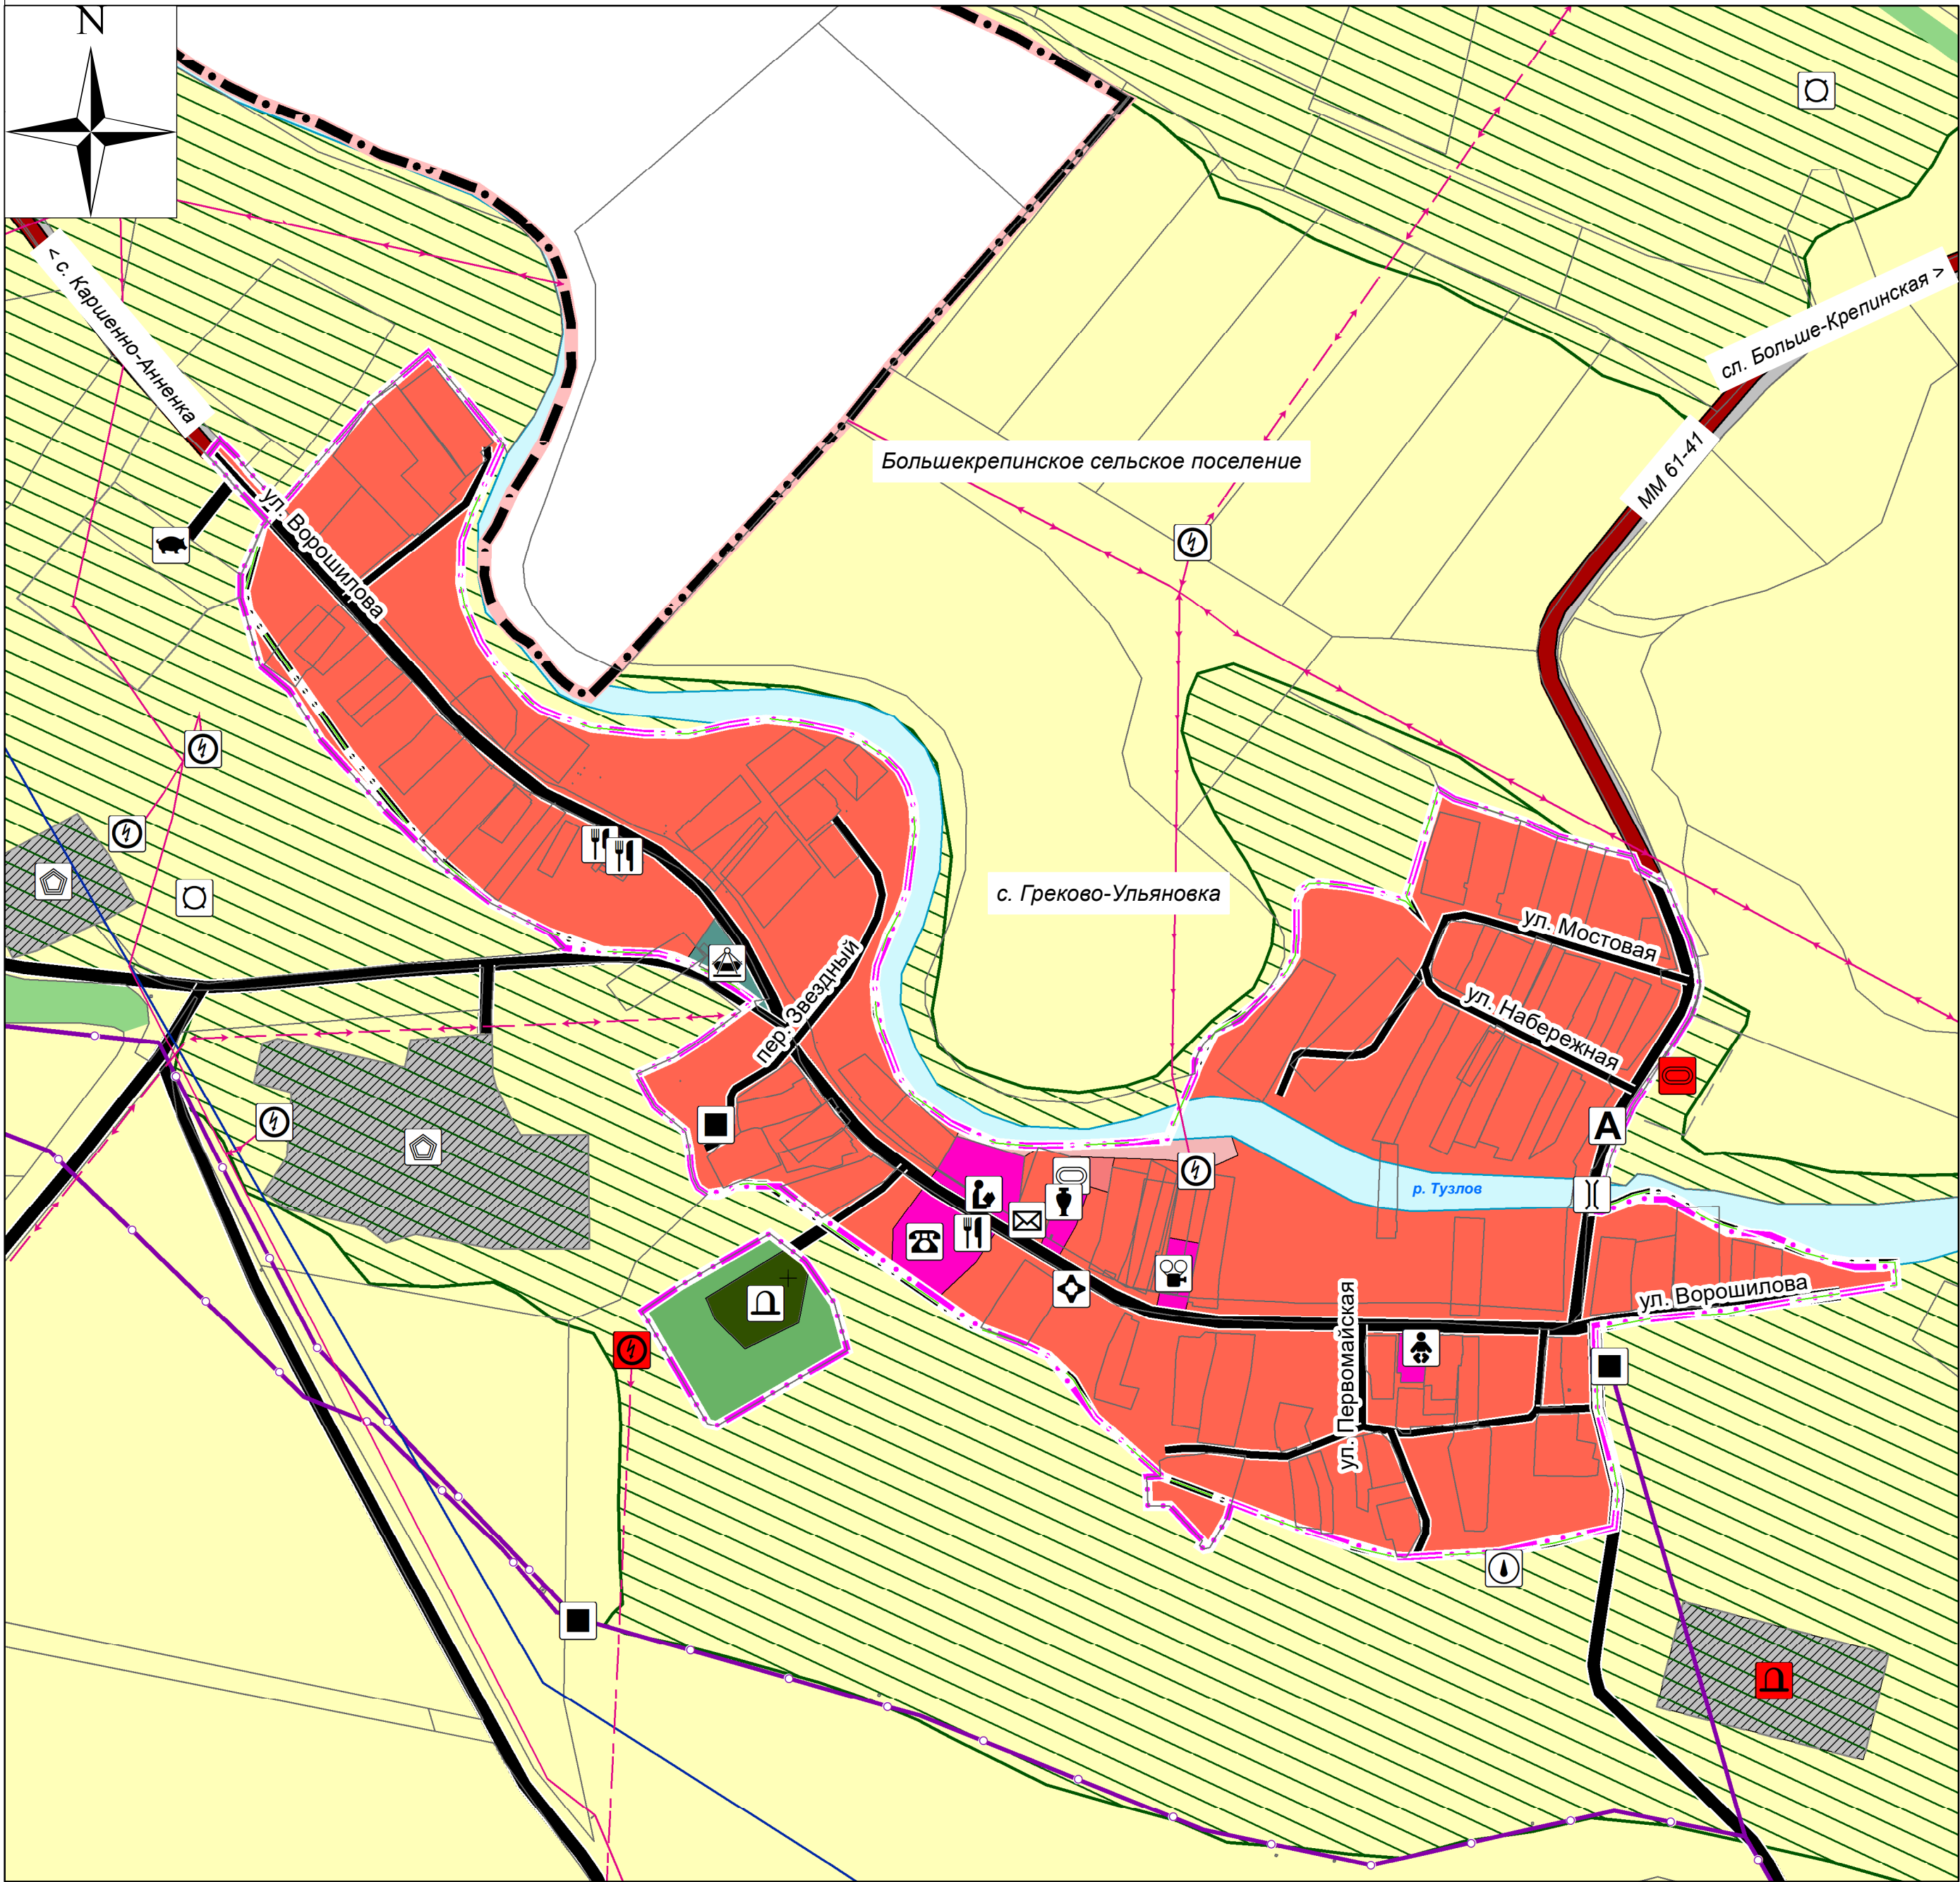

Условные обозначения

Границы субъектов Российской Федерации, муниципальных образований, населенных пунктов:

- существ. существ.\* проектир.
- Граница муниципального района
  - Границы сельского поселения
  - Границы населенных пунктов

\* По состоянию на 2020 г., приведенная в формат пространственных данных в системе координат МСК61, с учетом сведений ЕГРН от 08.2020.

Функциональные зоны:

- Зона застройки индивидуальными жилыми домами
- Общественно-деловые зоны
- Зоны рекреационного назначения
- Зона отдыха
- Иные рекреационные зоны
- Зона кладбищ
- Зона озелененных территорий специального назначения

Объекты социальной инфраструктуры:

- Дошкольная образовательная организация
- Общеобразовательная организация
- Объект культурно-просветительного назначения
- Объект культурно-досугового (клубного) типа
- Спортивное сооружение
- Обособленное структурное подразделение медицинской организации, оказывающей первичную медико-санитарную помощь
- Административное здание
- Объекты торговли, общественного питания
- Парк культуры и отдыха
- Памятник

Иные объекты федерального значения, регионального значения, местного значения:

- Кладбище

Предприятия промышленности, сельского и лесного хозяйства, объекты утилизации:

- Предприятие по разведению свиней
- Объект, связанный с производственной деятельностью

Объекты инженерной инфраструктуры:

- существ. проектир.
- Трансформаторная подстанция (ТП)
  - Пункт редуцирования газа (ПРГ)
  - Водонапорная башня
  - Объекты почтовой связи

Объекты инженерной инфраструктуры:

- Линии электропередачи 10 кВ
- Газопровод распределительный высокого давления

Объекты транспортной инфраструктуры:

- Автомобильные дороги регионального или межмуниципального значения
- Поселковая дорога
- Главная улица
- Улица в жилой застройке
- Мостовое сооружение

							МК-27			
							Внесение изменений в Генеральный план Большекрепинского сельского поселения Родионово-Несветайского района Ростовской области			
Изм.	Коп.уч.	Лист	№ док.	Подп.	Дата		Основные положения	Стадия	Лист	Листов
Разраб.								ГП	3	
Проверил										
Нач.отдела										
Зав.группы										
Н.контр.							Карта планируемого размещения объектов местного значения населенного пункта с. Греково-Ульяновка М 1:5000		ООО "УК "ДонГИС"	
ГИП									г. Ростов-на-Дону	